



Дизайн-проект благоустройства дворовых территорий многоквартирных жилых домов

по адресу: Нижегородская область, р.п. Красные Баки,
ул. Мичурина, д.39а, д.39б, д.39в, д.39г, д.39д, д.39е.



ВЕДОМОСТЬ ЧЕРТЕЖЕЙ ДИЗАЙН-ПРОЕКТА .

Лист	Наименование	Примечание
1.	Ведомость чертежей дизайн-проекта.	
2.	Пояснительная записка.	
3.	План дворовой территории (существующее состояние)	
4.	План разбивочного чертежа дворовой территории домов 39б, 39в.	
5.	План разбивочного чертежа дворовой территории домов 39а, 39б, 39г, 39е.	
6.	План разбивочного чертежа дворовой территории домов 39б, 39в. Видовые точки.	
7.	План разбивочного чертежа дворовой территории домов 39а, 39б, 39г, 39е. Видовые точки.	
8.	План детской игровой площадкиОборудование детской игровой площадки.	
9.	Многофункциональный гимнастический комплекс.	
10.	Оборудование хозяйственной площадки. Видовая точка 1.	
11.	Детская площадка. Видовая точка 2	
12.	Визуализация. Видовая точка 4	
13.	Уличные тренажеры.	
14.	Визуализация. Видовая точка 5	
15.	Визуализация. Видовая точка 6	

ТЕХНИЧЕСКИЕ РЕШЕНИЯ, ПРИНЯТЫЕ В ПРОЕКТЕ СООТВЕТСТВУЮТ ТРЕБОВАНИЯМ ЭКОЛОГИЧЕСКИХ, САНИТАННО-ГИГИЕНИЧЕСКИХ, ПРОТИВОПОЖАРНЫХ И ДРУГИХ НОРМ, ДЕЙСТВУЮЩИХ НА ТЕРРИТОРИИ РОССИЙСКОЙ ФЕДЕРАЦИИ И ОБЕСПЕЧИВАЮТ БЕЗОПАСНУЮ ДЛЯ ЖИЗНИ И ЗДОРОВЬЯ ЛЮДЕЙ ЭКСПЛУАТАЦИЮ ОБЪЕКТА ПРИ СОБЛЮДЕНИИ ПРЕДУСМОТРЕННЫХ ПРОЕКТОМ МЕРОПРИЯТИЙ.

ДИРЕКТОР МАУ
“АРХСТРОЙПРОЕКТ” _____ КУЗЬМИЧЕВА И.Н.

ГАП _____ КУЗЬМИЧЕВА И.Н.

						Дизайн-проект благоустройства дворовых территорий многоквартирных жилых домов по адресу: Нижегородская область, р.п. Красные Баки, ул. Мичурина, д.39а, д.39б, д.39в, д.39г, д.39д, д.39е.				
Изм.	Кол.уч.	Лист	№ док.	Подпись	Дата	Заказчик: Администрация р.п.Красные Баки		Стадия	Лист	Листов
Разработал	Узланова							ДП	1	15
Проверил	Кузьмичёва					Ведомость чертежей дизайн-проекта.		Масштаб: 1:100		
ГИП										
ГАП	Кузьмичёва					МАУ"Архстройпроект"				
Н. контроль										

Пояснительная записка.

1. Общее положение.

Дворовые территории являются важнейшей составной частью транспортной системы. От уровня транспортно-эксплуатационного состояния дворовых территорий многоквартирных домов и проездов к дворовым территориям во многом зависит качество жизни населения. Текущее состояние большинства дворовых территорий не соответствует современным требованиям к местам проживания граждан, обусловленным нормами Градостроительного и Жилищного кодексов Российской Федерации, а именно: значительная часть покрытия внутриквартальных проездов имеет естественный грунт или щебеночную насыпь, практически не производятся работы по озеленению дворовых территорий, малое количество парковок для временного хранения автомобилей, недостаточно оборудованных детских и спортивных площадок.

Существующее положение обусловлено рядом факторов: нарушение градостроительных норм при застройке поселковых территорий, введение новых современных требований к благоустройству и содержанию территорий, недостаточное финансирование программных мероприятий в предыдущие годы, отсутствие комплексного подхода к решению проблемы формирования и обеспечения среды, комфортной и благоприятной для проживания населения.

До настоящего времени благоустройство дворовых территорий осуществлялось по отдельным видам работ, без взаимной увязки элементов благоустройства. Некоторые виды работ по благоустройству практически не производились: работы по содержанию зеленых зон дворовых территорий, организации новых дворовых площадок для отдыха детей разных возрастных групп, устройство парковок для временного хранения автомобилей. Благоустройство дворовых территорий невозможно осуществлять без комплексного подхода. При отсутствии проекта благоустройства получить многофункциональную адаптивную среду для проживания граждан не представляется возможным. При выполнении работ по благоустройству необходимо учитывать мнение жителей и сложившуюся инфраструктуру территории дворов для определения функциональных зон и выполнения других мероприятий.

Комплексный подход позволяет наиболее полно и в то же время детально охватить весь объем проблем, решение которых может обеспечить комфортные условия проживания всего населения. К этим условиям относятся чистые улицы, благоустроенные районы, дворы и дома, зеленые насаждения, необходимый уровень освещенности дворов в темное время суток.

Важнейшей задачей является формирование и обеспечение среды, комфортной и благоприятной для проживания населения, в том числе благоустройство и надлежащее содержание дворовых территорий, выполнение требований Градостроительного кодекса Российской Федерации по устойчивому развитию поселковых территорий, обеспечивающих при осуществлении градостроительной деятельности безопасные и благоприятные условия жизнедеятельности человека.

Для поддержания дворовых территорий в технически исправном состоянии и приведения их в соответствие с современными требованиями комфортности, с целью реализации губернаторского проекта «Решаем вместе!» разработана муниципальная программа, которой предусматривается целенаправленная работа по следующим направлениям:

благоустройство территорий общего пользования, в том числе:

- ремонт автомобильных дорог общего пользования;
- ремонт тротуаров;
- обеспечение освещения территорий общего пользования;
- установку скамеек;
- установку урн для мусора;
- оборудование автомобильных парковок;
- озеленение территорий общего пользования;
- иные виды работ.

Благоустройство дворовых территорий, предусматривающее:

1.1. минимальный перечень работ по благоустройству дворовых территорий:

- ремонт дворовых проездов;
- обеспечение освещения дворовых территорий;
- установку скамеек;
- установку урн для мусора.

При этом указанный перечень является исчерпывающим и не может быть расширен.

1.2. дополнительный перечень работ по благоустройству дворовых территорий:

- оборудование детских и (или) спортивных площадок;
- оборудование автомобильных парковок;
- озеленение дворовых территорий;
- иные виды работ.

Дополнительный перечень работ по благоустройству дворовых территорий многоквартирных домов, реализуется только при условии реализации работ, предусмотренных минимальным перечнем по благоустройству.

2. Техничко-экономические показатели.

Дизайн-проект благоустройства дворовой территории предусмотрено:

- Асфальтовое покрытие дороги дворовой территории = $S_{общ.пл} = 2051,0 \text{ м}^2$
- Асфальтовое покрытие тротуаров, хоз.площадки и площадки для отдыха = $S_{общ.пл} = 852,0 \text{ м}^2$
- Общая протяженность дороги = 568 м.п.
- Проектируемая хозплощадка.
- Проектируемая детская площадка.
- Проектируемая зона отдыха для взрослых
- Проектируемая парковка для временного пребывания автомобилей
- Установка скамеек у подъездов – 15 шт.
- Установка урн для мусора у подъездов – 6 шт.
- Установка освещения у подъездов – 6 шт.
- Установка скамеек в зоне отдыха – 4 шт.
- Установка урн для мусора в зоне отдыха – 4 шт.
- Установка освещения в зоне отдыха – 5 шт. (светильники однорожковые)
- Установка скамеек на детской площадке – 5 шт.
- Установка урн для мусора на детской площадке – 5 шт.
- Установка освещения детской площадки – 4 шт. (светильники однорожковые)
- Установка освещения на хоз.площадке – 8 шт. (светильник однорожковый)
- Установка информационного стенда возле подъездов – 6 шт.
- Установка беседок – 1 шт.

						Дизайн-проект благоустройства дворовых территорий многоквартирных жилых домов по адресу: Нижегородская область, р.п. Красные Баки, ул. Мичурина, д.39а, д.39б, д.39в, д.39г, д.39е.		
Изм.	Кол.ч.	Лист	№ док.	Подпись	Дата			
Разработал		Узланова				Заказчик: Администрация р.п.Красные Баки	Стадия ДП	Лист 2
Проверил		Кузьмичёва						Листов 15
ГИП							Масштаб: 1:100	
ГАП		Кузьмичёва				Пояснительная записка.	МАУ"Архстройпроект"	
Н. контроль								

План двора

This is a detailed architectural site plan of a residential complex. A red line delineates the perimeter of the site. The plan shows several buildings with various labels: 'МЖ' (Multi-story residential), 'КЖ' (Kommunally-owned residential), 'МЖ-3 М' (Multi-story residential, 3 stories), '2 КЖ' (2-story residential), and '4 КЖ' (4-story residential). The plan is heavily annotated with elevation data (e.g., 127.00, 126.83, 125.55, 124.00, 123.55, 122.70, 122.55, 122.45, 122.35,70.05, 69.9



						Дизайн-проект благоустройства дворовых территорий многоквартирных жилых домов по адресу: Нижегородская область, р.п. Красные Баки, ул. Мичурина, д.39а, д.39б, д.39в, д.39г, д.39д, д.39е.			
Изм.	Кол.уч.	Лист	№ док.	Подпись	Дата				
Разработал	Углонова					Заказчик: Администрация р.п.Красные Баки		Стадия	Лист
Проверил	Кузьмичёва							ДП	3
ГИП									
ГАП	Кузьмичёва					План дворовой территории (существующее состояние)		МАУ"Архстройпроект"	
И контроль									

План разбивочного чертежа дворовой территории домов 39б, 39д.



Изм.	Колуч	Лист № док	Подпись	Дата
Разработчик	Узланова			
Проверил	Кузьмичева			
ГИП				
ГАП	Кузьмичева			
Н. контроль				

Дизайн-проект благоустройства дворовых территорий многоквартирных жилых домов по адресу: Нижегородская область, р.п. Красные Баки, ул. Мичурина, д.39а, д.39б, д.39в, д.39г, д.39д, д.39е.

Заказчик: Администрация
р.п.Красные Баки

Стадия	Лист	Листов
ДП	4	15

План разбивочного чертежа дворовой территории домов 39б, 39д.

МАУ "Архстройпроект"

[



						Дизайн-проект благоустройства дворовых территорий многоквартирных жилых домов по адресу: Нижегородская область, р.п. Красные Баки, ул. Мичурина, д.39а, д.39б, д.39в, д.39г, д.39д, д.39е.			
Изм.	Кол.уч.	Лист	№ док.	Подпись	Дата				
Разработал	Узланова					Заказчик: Администрация р.п.Красные Баки	Стадия	Лист	Листов
Проверил	Кузьмичёва						ДП	5	15
ГИП									
ГАП	Кузьмичёва					План разбивочного чертежа дворовой территории домов 39а, 39б, 39г, 39е.	МАУ "Архстройпроект"		
И.контр.									

План разбивочного чертежа дворовой территории домов 39б, 39д.



Условные обозначения:

- Граница дворовой территории
- Объекты существующей застройки
- Проезды и парковки с асфальтобетонным покрытием (проект.)
- Тротуары и хоз. площадка с асфальтобетонным покрытием (проект.)
- Детская площадка с мягким резиновым покрытием (проект.)
- Озеленение территории
- Проектируемая посадка деревьев
- Проектируемая посадка кустарников
- Проектируемое ограждение площадок и придомовых полисадников
- Проектируемые хоз.площадки
- Проектируемый информационный стенд
- Проектируемый фонарь освещения с мягким желтым светом
- Проектируемые лавочки
- Проектируемая беседка
- Проект. хоз. площадка
- Проект. площадка для отдыха
- Проект. детская площадка
- Проект. парковка для машин
- Площадка для уличных тренажеров

Дизайн-проект благоустройства дворовых территорий многоквартирных жилых домов по адресу: Нижегородская область, р.п. Красные Баки, ул. Мичурина, д.39а, д.39б, д.39г, д.39д, д.39е.			
Изм. Колуч.	Лист № док	Подпись	Дата
Разработал	Углова		
Проверил	Кузьмичева		
ГИП	Кузьмичева		
И.А.П.	Кузьмичева		
Н. контроль			
Заказчик: Администрация р.п.Красные Баки		Стадия	Лист
План разбивочного чертежа дворовой территории домов 39б, 39д.		ДП	6
		Листов	15
МАУ "Архстройпроект"			

План разбивочного чертежа дворовой территории домов 39а, 39б, 39г, 39е.

- - Граница дворовой территории
- - Объекты существующей застройки
- - Проезды и парковки с асфальтобетонным покрытием (проект.)
- - Тротуары и хоз. площадка с асфальтобетонным покрытием (проект.)
- - Детская площадка с мягким резиновым покрытием (проект.)
- - Озеленение территории
- - Проектируемая посадка деревьев
- - Проектируемая посадка кустарников
- - Проектируемое ограждение площадок и придомовых полисадников
- - Проектируемые хоз.площадки
- - Проектируемый информационный стенд
- - Проектируемый фонарь освещения с мягким желтым светом
- - Проектируемые лавочки
- - Проектируемая беседка

1 - Проект. хоз. площадка

2 - Проект. площадка для отдыха

3 - Проект. детская площадка











4 - Проект. парковка для машин

5 - Площадка для уличных тренажеров

						Дизайн-проект благоустройства дворовых территорий многоквартирных жилых домов по адресу: Нижегородская область, р.п. Красные Баки, ул. Мичурина, д.39а, д.39б, д.39в, д.39г, д.39д, д.39е.			
Изм.	Кол.уч.	Лист	№ док.	Подпись	Дата				
Разработал	Узланова					Заказчик: Администрация р.п.Красные Баки	Стадия	Лист	Листов
Проверил	Кузьмичёва						ДП	7	15
ГИП									
ГАП	Кузьмичёва					План разбивочного чертежа дворовой территории домов 39а, 39б, 39г, 39е.	МАУ"Архстройпроект"		
И.контр.									




План детской игровой площадки.

Оборудование детской игровой площадки.

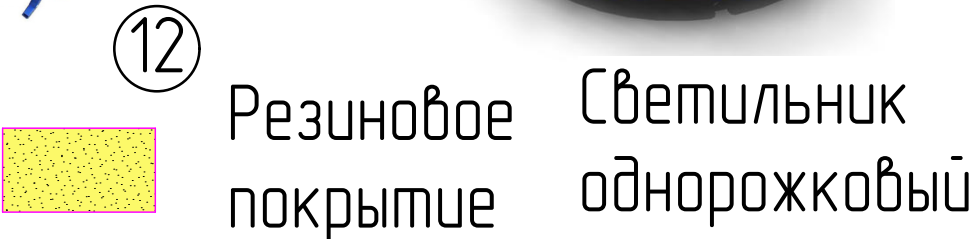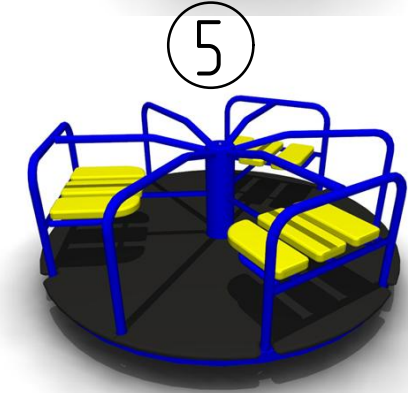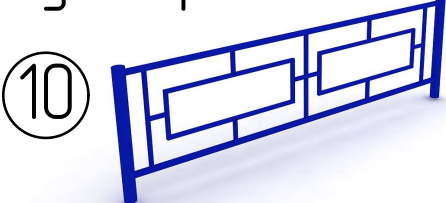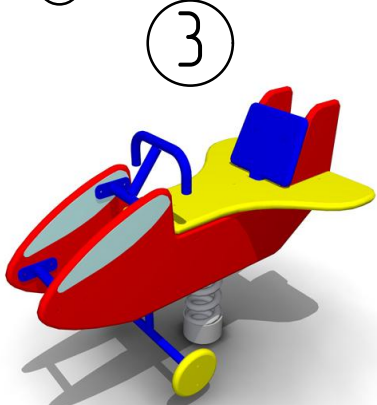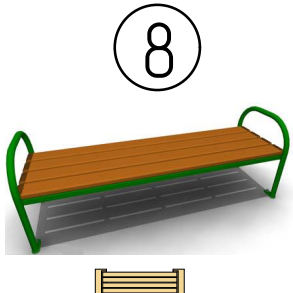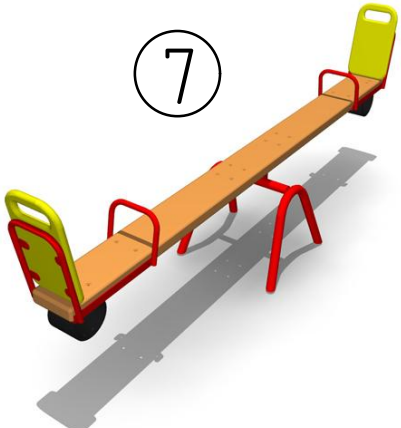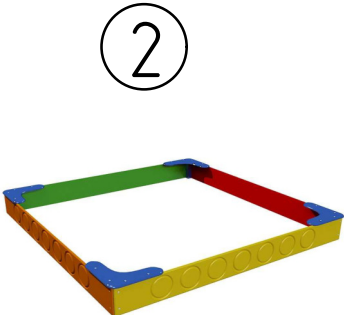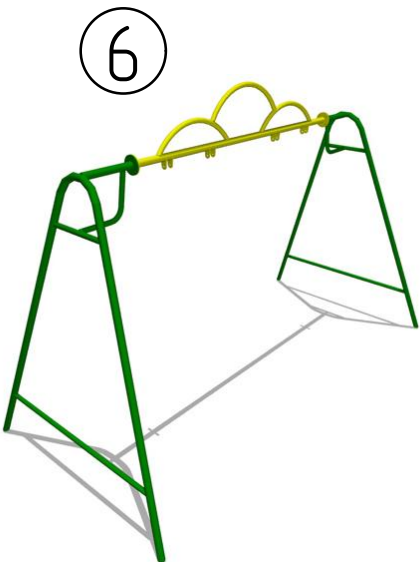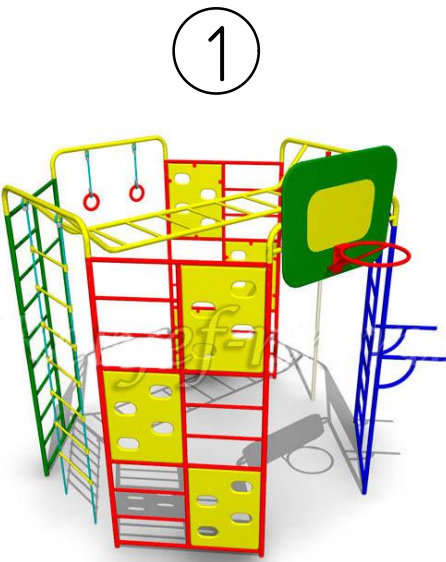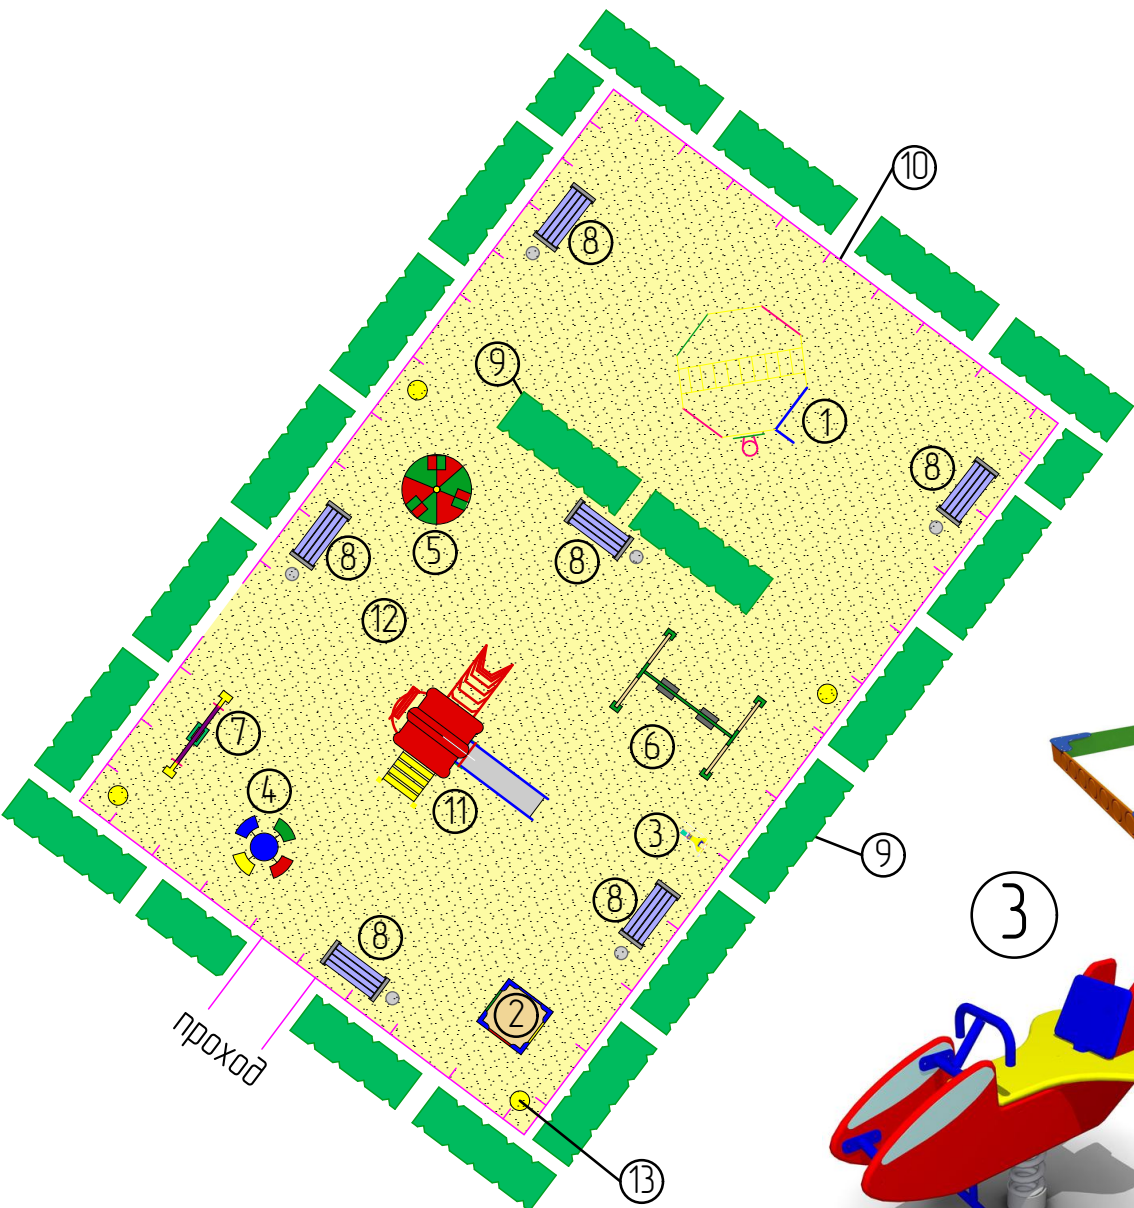


						Дизайн-проект благоустройства дворовых территорий многоквартирных жилых домов по адресу: Нижегородская область, р.п. Красные Баки, ул. Мичурина, д.39а, д.39б, д.39в, д.39г, д.39д, д.39е.			
Изм.	Колуч.	Лист	№ док.	Подпись	Дата	Заказчик: Администрация р.п.Красные Баки	Стадия	Лист	Листов
Разработал	Узланова						ДП	8	15
Проверил	Кузьмичёва								
ГИП						План детской игровой площадки. Оборудование детской игровой площадки.	МАУ"Архстройпроект"		
ГАП	Кузьмичёва								
Н. контроль									

Многофункциональный гимнастический комплекс.

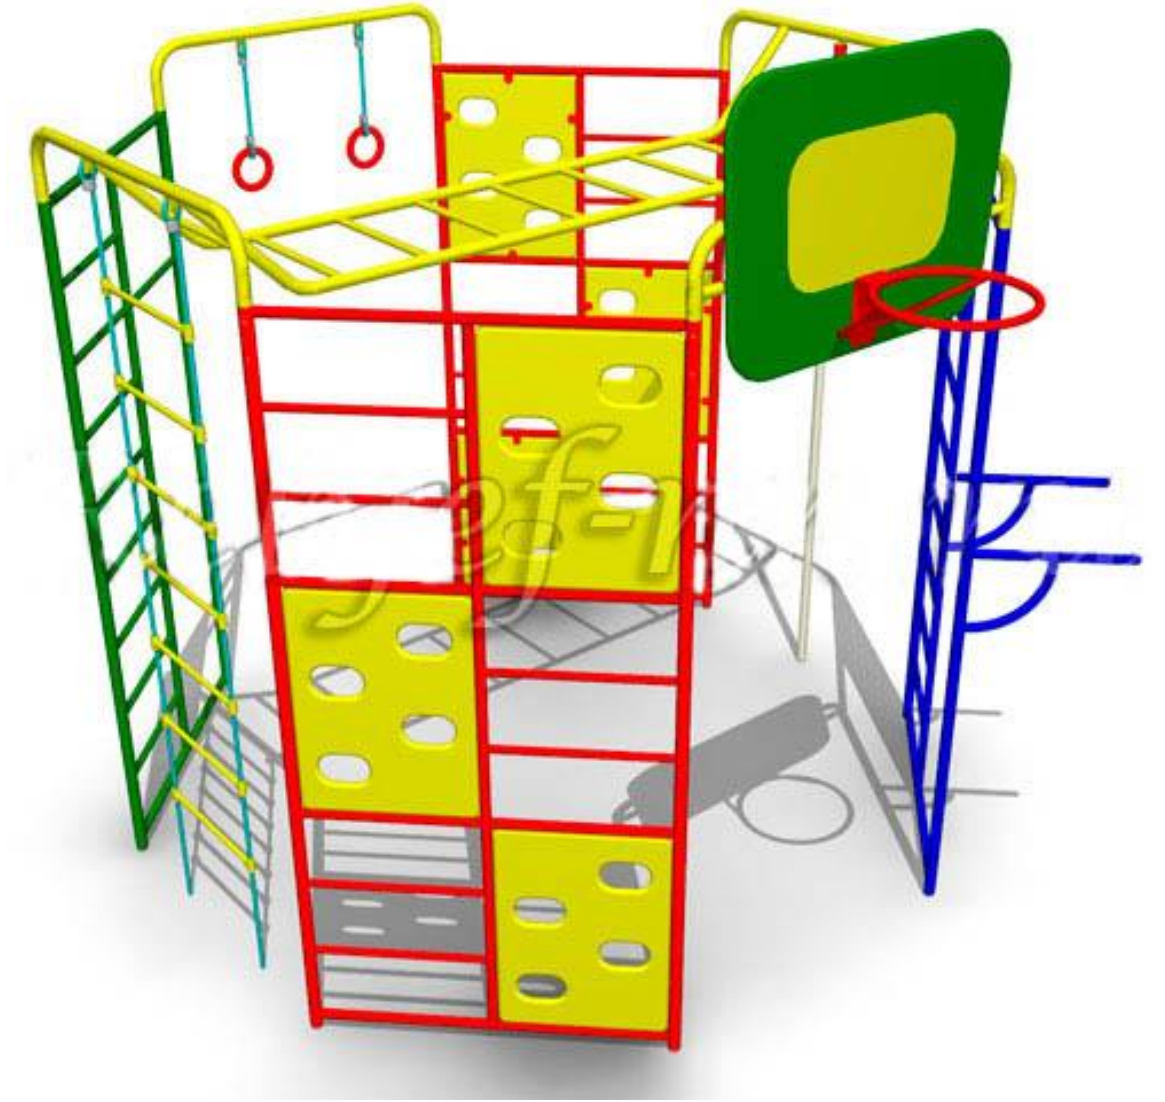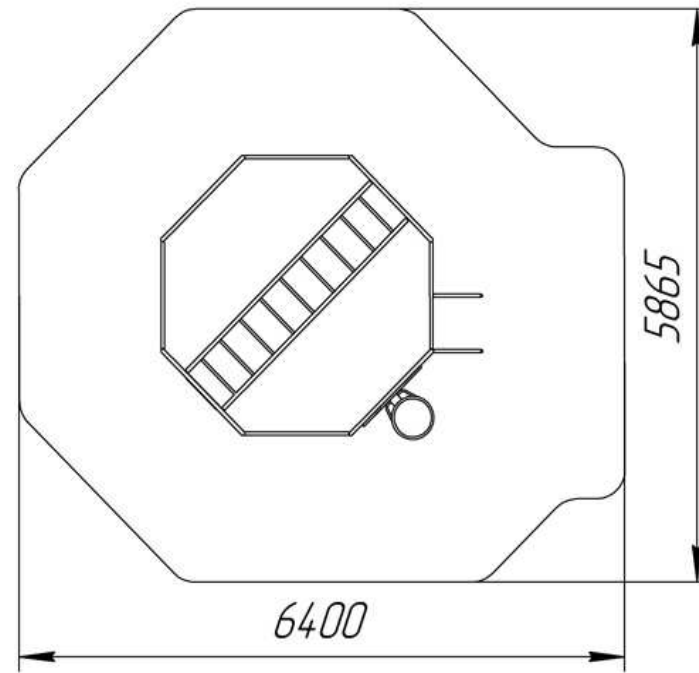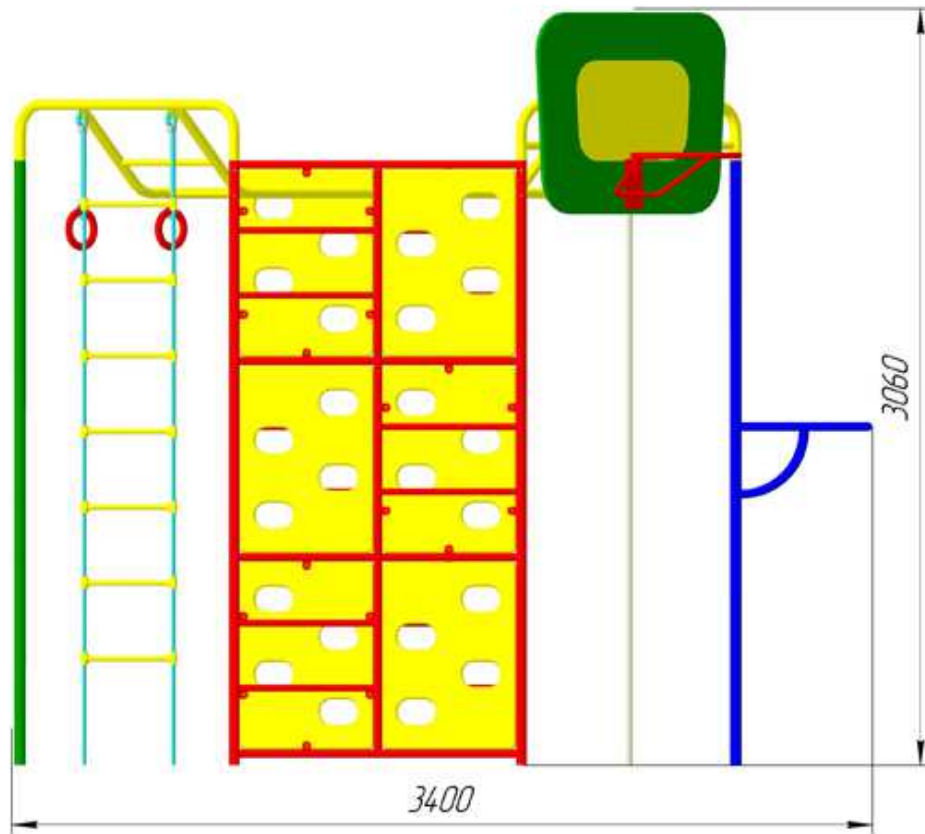

Длина: 3400
Ширина: 2910
Высота: 3060
Материал: Многослойная влагостойкая фанера, толстостенная труба, полипропиленовый канат

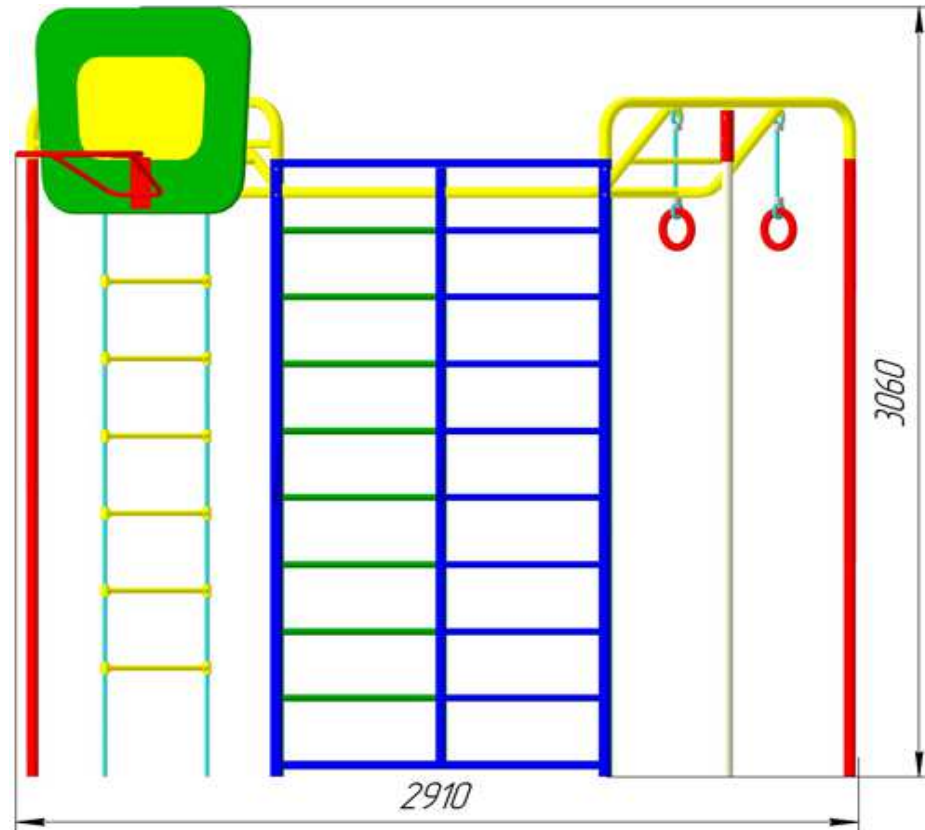

Детская площадка имеет травмоопасное водонепроницаемое резиновое покрытие, которое обеспечит безопасное пребывание детей на территории.


Описание:

Многофункциональный гимнастический комплекс, имеет сборно-разборную конструкцию посредством токарного крепления. Гимнастический комплекс включает в себя пять гимнастических модулей, крепление баскетбольного щита, турник под гимнастические кольца с подвешенными на нем гимнастическими кольцами, стремянку, уличный канат, баскетбольный щит с кольцом. Оборудование устанавливается и демонтируется в грунт. Возраст пользователя от 10 лет.

						Дизайн-проект благоустройства дворовых территорий многоквартирных жилых домов по адресу: Нижегородская область, р.п. Красные Баки, ул. Мичурина, д.39а, д.39б, д.39в, д.39г, д.39д, д.39е.			
Изм.	Кол.уч.	Лист	№ док.	Подпись	Дата				
Разработал	Узланова					Заказчик: Администрация р.п.Красные Баки	Стадия	Лист	Листов
Проверил	Кузьмичёва						ДП	9	15
ГИП									
ГАП	Кузьмичёва					Многофункциональный гимнастический комплекс.	МАУ"Архстройпроект"		
И контроль									

1

2

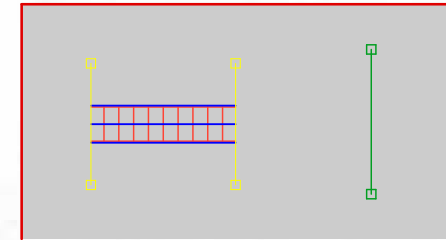

*Размеры определяются расчетным методом в зависимости от грунтов

РАЗМЕРЫ:
длина - 2,0 м., ширина - 1,5 м., высота - 2,0 м.
МАССА: 85 кг.


						Дизайн-проект благоустройства дворовых территорий многоквартирных жилых домов по адресу: Нижегородская область, р.п. Красные Баки, ул. Мичурина, д.39а, д.39б, д.39в, д.39г, д.39д, д.39е.			
Изм.	Кол.уч.	Лист	№ док.	Подпись	Дата				
Разработал	Узланова					Заказчик: Администрация р.п.Красные Баки		Стадия	Лист
Проверил	Кузьмичёва							ДП	10
ГИП									
ГАП	Кузьмичёва					Оборудование хозяйственной площадки. Видовая точка 1.		МАУ"Архстройпроект"	
Н.контр.									

Детская площадка. Видовая точка 2





						Дизайн-проект благоустройства дворовых территорий многоквартирных жилых домов по адресу: Нижегородская область, р.п. Красные Баки, ул. Мичурина, д.39а, д.39б, д.39в, д.39г, д.39д, д.39е.			
Изм.	Колуч.	Лист	№ док.	Подпись	Дата				
Разработал	Узланова								
Проверил	Кузьмичёва					Заказчик: Администрация р.п.Красные Баки	Стадия	Лист	Листов
ГИП							ДП	11	15
ГАП	Кузьмичёва					Детская площадка. Видовая точка 2	МАУ"Архстройпроект"		
Н. контроль									









Визуализация. Видовая точка 4

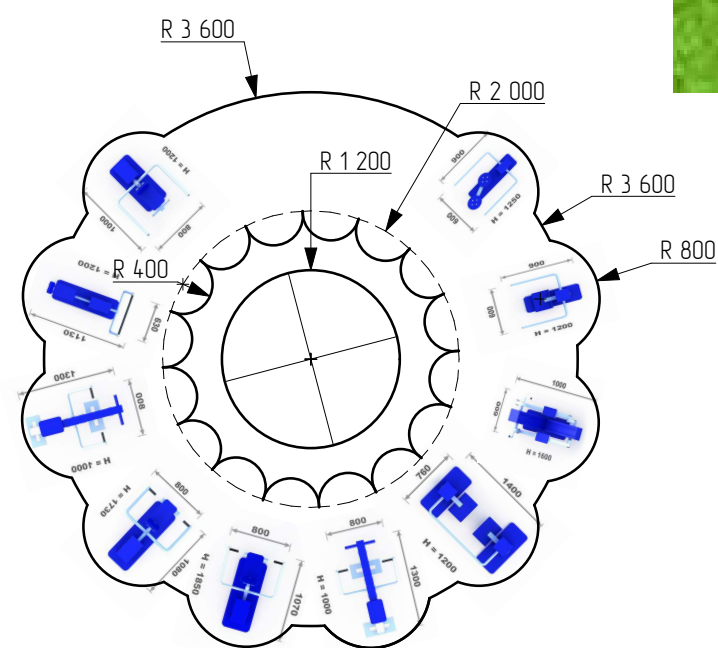

						Дизайн-проект благоустройства дворовых территорий многоквартирных жилых домов по адресу: Нижегородская область, р.п. Красные Баки, ул. Мичурина, д.39а, д.39б, д.39в, д.39г, д.39д, д.39е.			
Изм.	Кол.уч.	Лист	№ док.	Подпись	Дата				
Разработал	Узланова					Заказчик: Администрация р.п.Красные Баки	Стандия	Лист	Листов
Проверил	Кузьмичева						ДП	12	15
ГИП									
ГАП	Кузьмичева					Визуализация. Видовая точка 4	МАУ"Архстройпроект"		
И контроль									

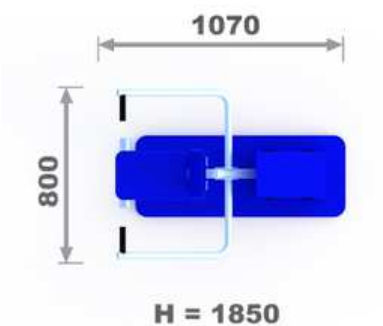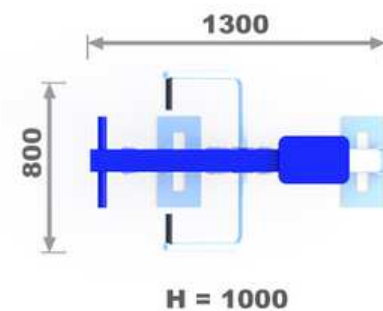

The diagram on the left shows two silhouettes of a person performing a seated cable machine exercise. In the first silhouette, the person is pulling the handle towards their chest, with a red arrow indicating the direction of movement. In the second silhouette, the person is pushing the handle away from their chest, also with a red arrow indicating the direction of movement. The photograph on the right shows a blue and silver seated cable machine with a blue seat and backrest, and a silver handle attached to a cable.

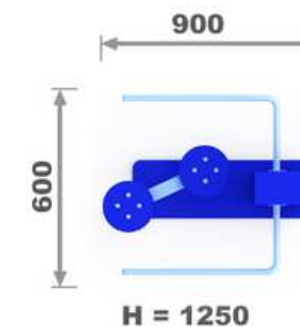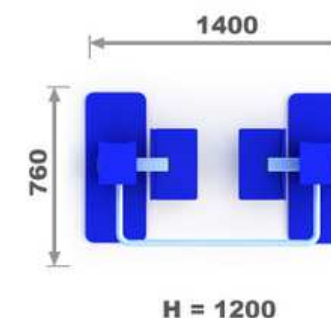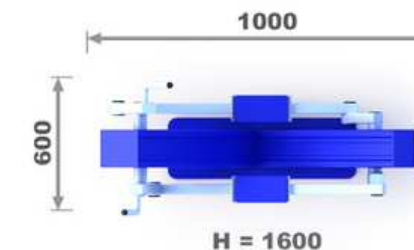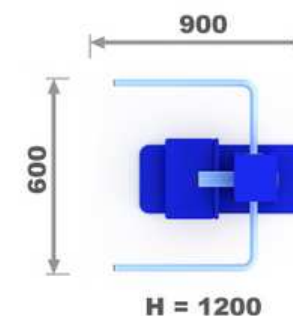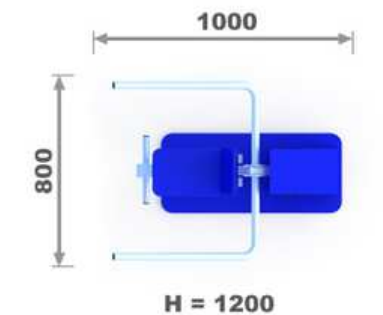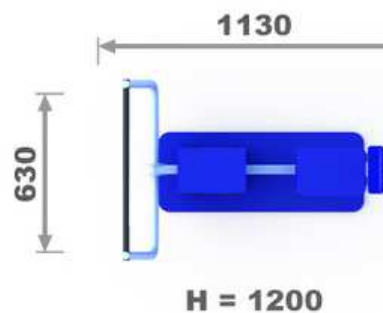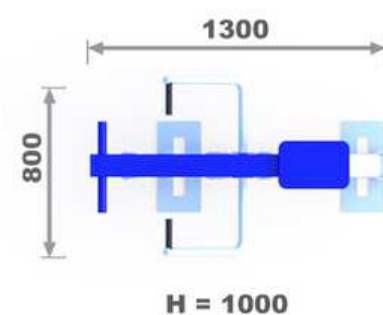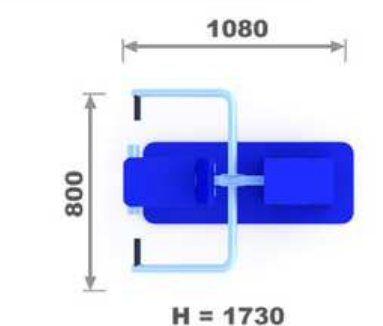

						Дизайн-проект благоустройства дворовых территорий многоквартирных жилых домов по адресу: Нижегородская область, р.п. Красные Баки, ул. Мичурина, д.39а, д.39б, д.39в, д.39г, д.39д, д.39е.			
Изм.	Кол.уч.	Лист	№ док.	Подпись	Дата				
Разработал	Узланова					Заказчик: Администрация р.п.Красные Баки	Стадия	Лист	Листов
Проверил	Кузьмичёва						ДП	13	15
ГИП									
ГАП	Кузьмичёва					Уличные тренажеры.	МАУ"Архстройпроект"		
Н. контроль									

Визуализация. Видовая точка 5



						Дизайн-проект благоустройства дворовых территорий многоквартирных жилых домов по адресу: Нижегородская область, р.п. Красные Баки, ул. Мичурина, д.39а, д.39б, д.39в, д.39г, д.39е.			
Изм.	Колуч.	Лист	№ док.	Подпись	Дата				
Разработал	Узланова								
Проверил	Кузьмичёва					Заказчик: Администрация р.п.Красные Баки	Стадия	Лист	Листов
ГИП							ДП	14	15
ГАП	Кузьмичёва					Визуализация. Видовая точка 5	МАУ "Архстройпроект"		
Н. контроль									

Визуализация. Видовая точка 6



						Дизайн-проект благоустройства дворовых территорий многоквартирных жилых домов по адресу: Нижегородская область, р.п. Красные Баки, ул. Мичурина, д.39а, д.39б, д.39г, д.39д, д.39е.			
Изм.	Колуч.	Лист	№ док.	Подпись	Дата				
Разработал	Узланова								
Проверил	Кузьмичёва					Заказчик: Администрация р.п.Красные Баки	Стадия	Лист	Листов
ГИП							ДП	15	15
ГАП	Кузьмичёва					Визуализация. Видовая точка 6	МАУ "Архстройпроект"		
Н. контроль									