


ООО "Николаев С. Е."

ДИЗАЙН ПРОЕКТ
благоустройства площадки
по улице Пролетарская, р.п. Красные Баки

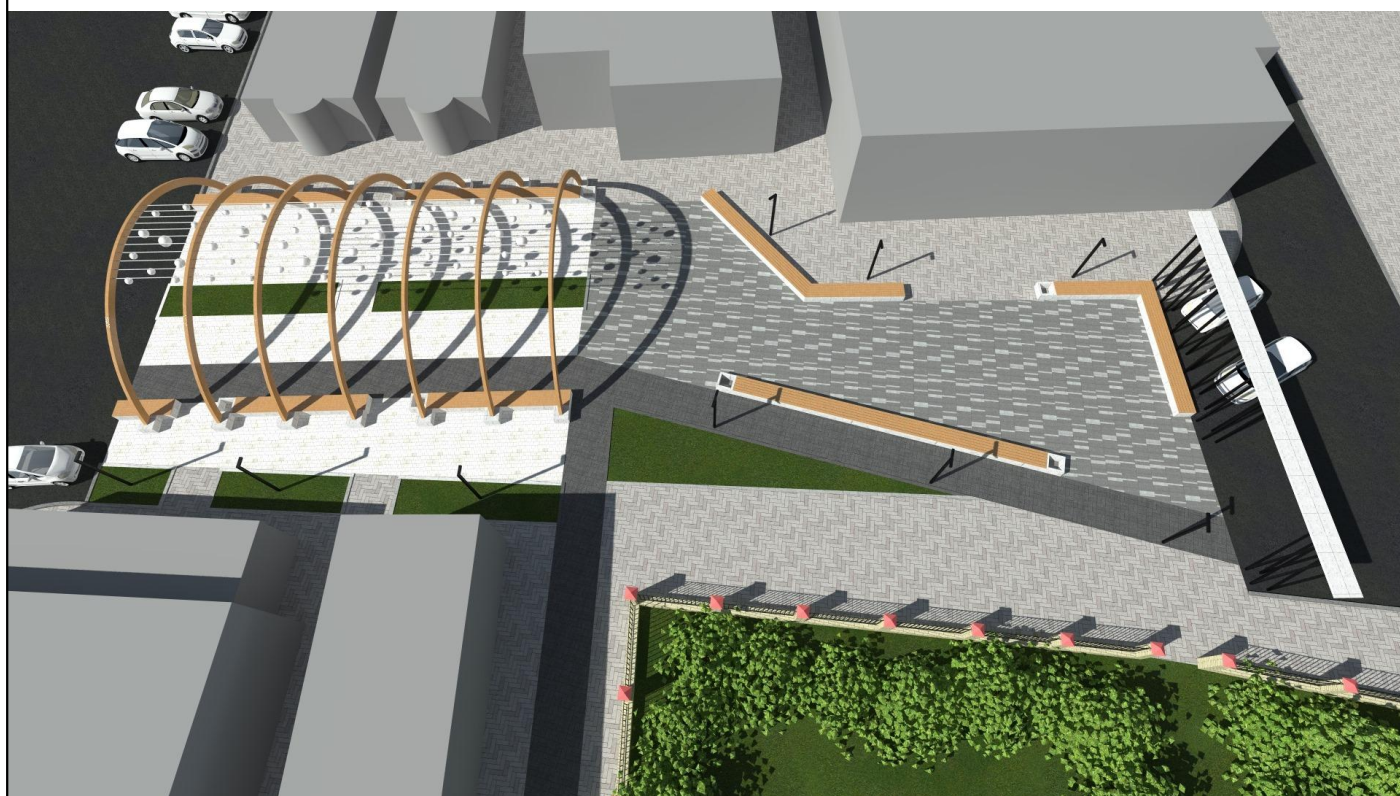

Архитектор: Николаев Сергей Евгеньевич

г. Дзержинск
2019 г.

ООО "Николаев С. Е."

ДИЗАЙН ПРОЕКТ
благоустройства площадки
по улице Пролетарская, р.п. Красные Баки

Заказчик: Администрация р. п. Красные Баки

Исполнитель: ООО "Николаев С. Е."

г. Дзержинск
2019 г.


Содержание

1. Ситуационная схема	-1-
2. Генплан участка	-2-
3. Размеры и привязки	-3-
4. Размеры и привязки элементов благоустройства	-4-
5. Элементы благоустройства	-5-6-
6. 3д картинки	-7 -13-



 - разрабатываемый участок

						Дизайн проекта благоустройства площадки по улице Пролетарская, р.п. Красные Баки			
						Нижегородская область, Краснобаковский р-он, п.г.т. Красные Баки			
Изм.	Кол.уч.	Лист	№Док	Подп.	Дата		Стадия	Лист	Листов
Разраб.		Николаев					ЭП	1	13
Проверил.		Николаев							
						Ситуационная схема	ООО "Николаев С. Е."		
Н. контр.		Николаев							

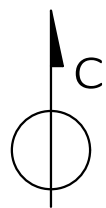

- зона разрабатываемого участка
- светлосерая брусчатка 250 м.кв.
- темносерая брусчатка 150 м.кв.
- серая брусчатка со светлыми вставками 260 м.кв.
- серая брусчатка со светлыми вставками 680 м.кв.
- автомобильная асфальтированная дорога
- газон 100 м.кв.
- бетонная лавочка
- бетонная лавочка с урной


- фонарь, направленный в одну сторону бшт.
- фонарь двухсторонний 3шт.
- арка с подсветкой 7шт.
- арка входная группа

75 м.п.


						Дизайн проекта благоустройства площадки по улице Пролетарская, р.п. Красные Баки		
						Нижегородская область, Краснобаковский р-он, п.г.т. Красные Баки		
Изм.	Кол.уч.	Лист	№Док	Подп.	Дата		Стадия	Лист
Разраб.		Николаев					ЭП	2
Проверил.		Николаев						13
						Генплан участка М 1:500	ООО "Николаев С. Е."	
Н. контр.		Николаев						




						Дизайн проекта благоустройства площадки по улице Пролетарская, р.п. Красные Баки			
						Нижегородская область, Краснобаковский р-он, п.г.т. Красные Баки			
Изм.	Кол.уч.	Лист	№Док	Подп.	Дата		Стадия	Лист	Листов
Разраб.		Николаев					ЭП	3	13
Проверил.		Николаев				Размеры и привязки	ООО "Николаев С. Е."		
Н. контр.		Николаев							

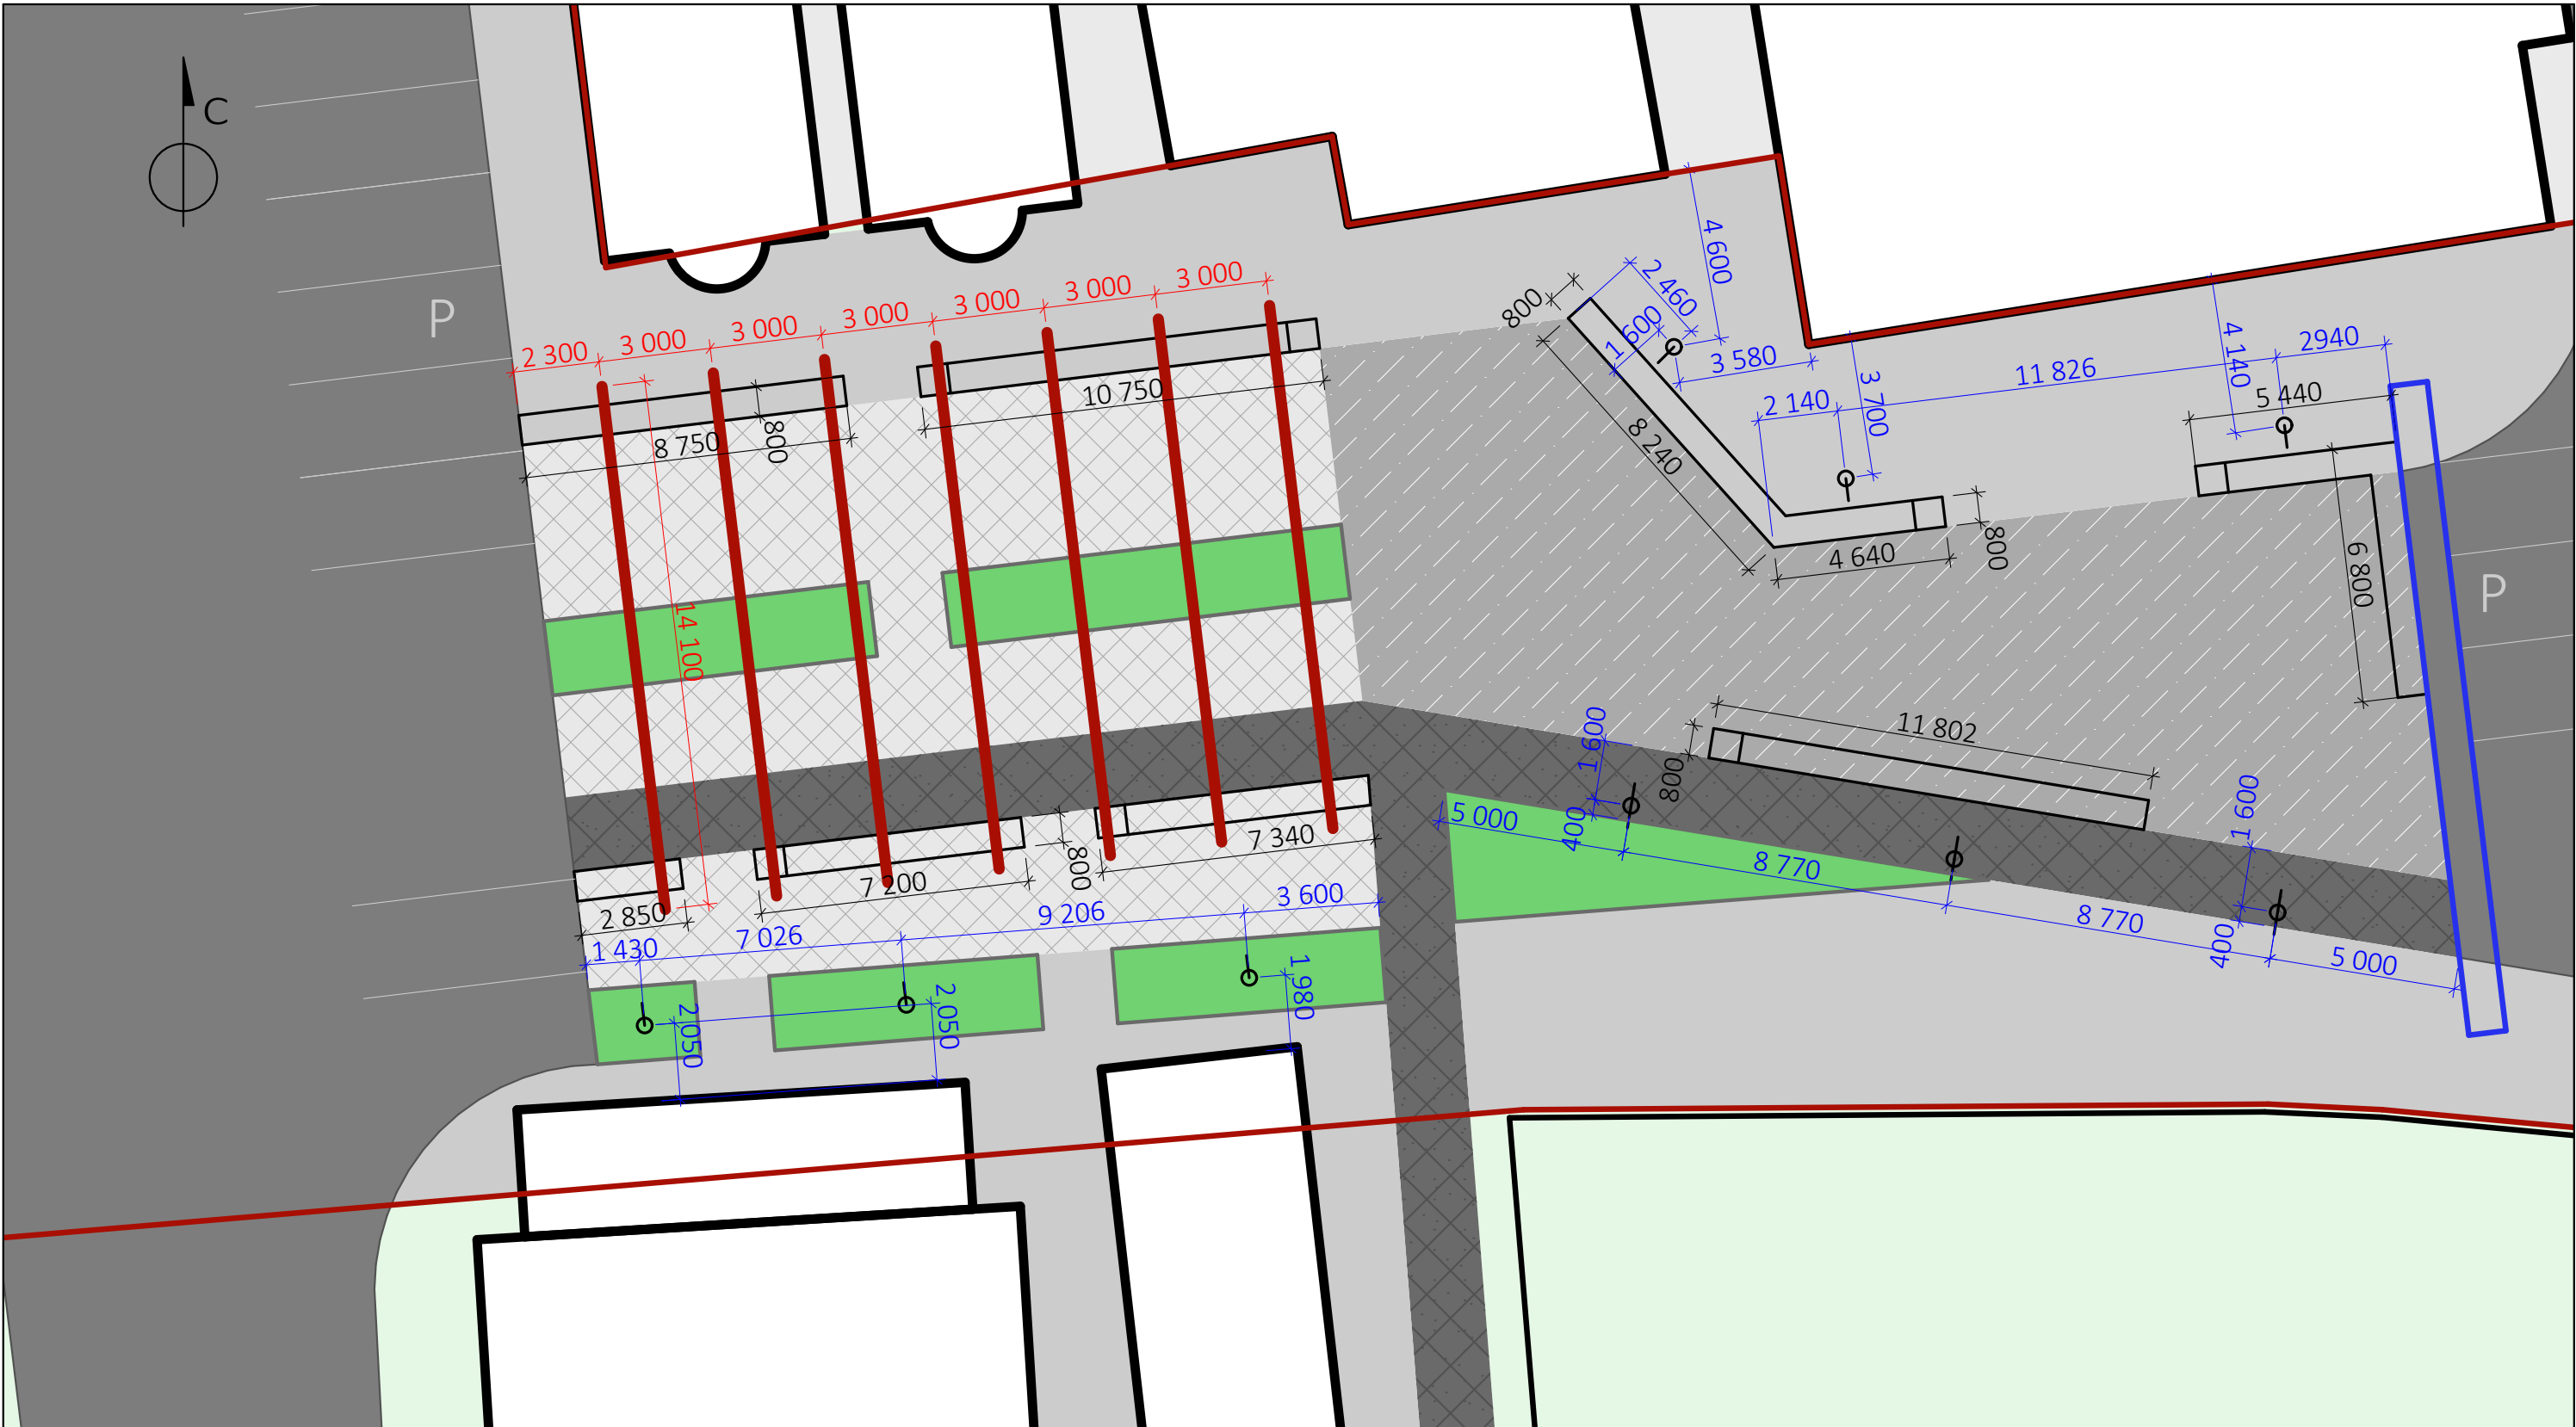


						Дизайн проекта благоустройства площадки по улице Пролетарская, р.п. Красные Баки						
						Нижегородская область, Краснобаковский р-он, п.г.т. Красные Баки						
Изм.	Кол.уч.	Лист	№Док	Подп.	Дата				Стадия	Лист	Листов	
Разраб.		Николаев							ЭП	4	13	
Проверил.		Николаев										
Н. контр.		Николаев				Размеры и привязки элементов благоустройства			ООО "Николаев С. Е."			

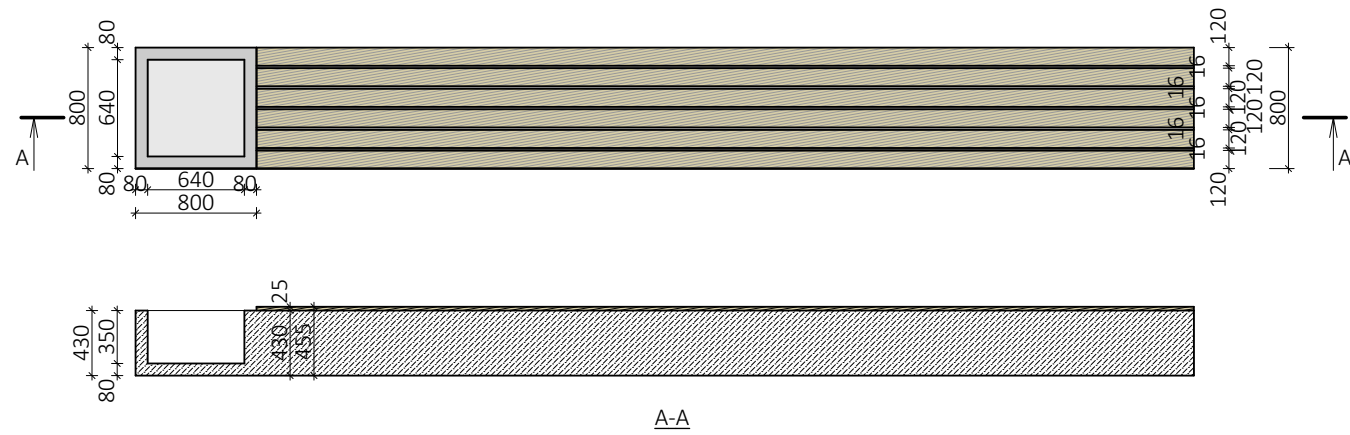


Лавка бетонная М 1:20

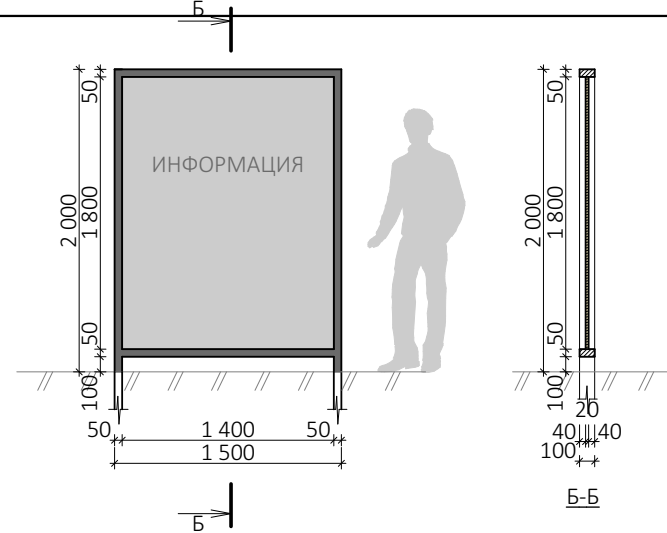

Информационно-выставочный стенд М 1:20

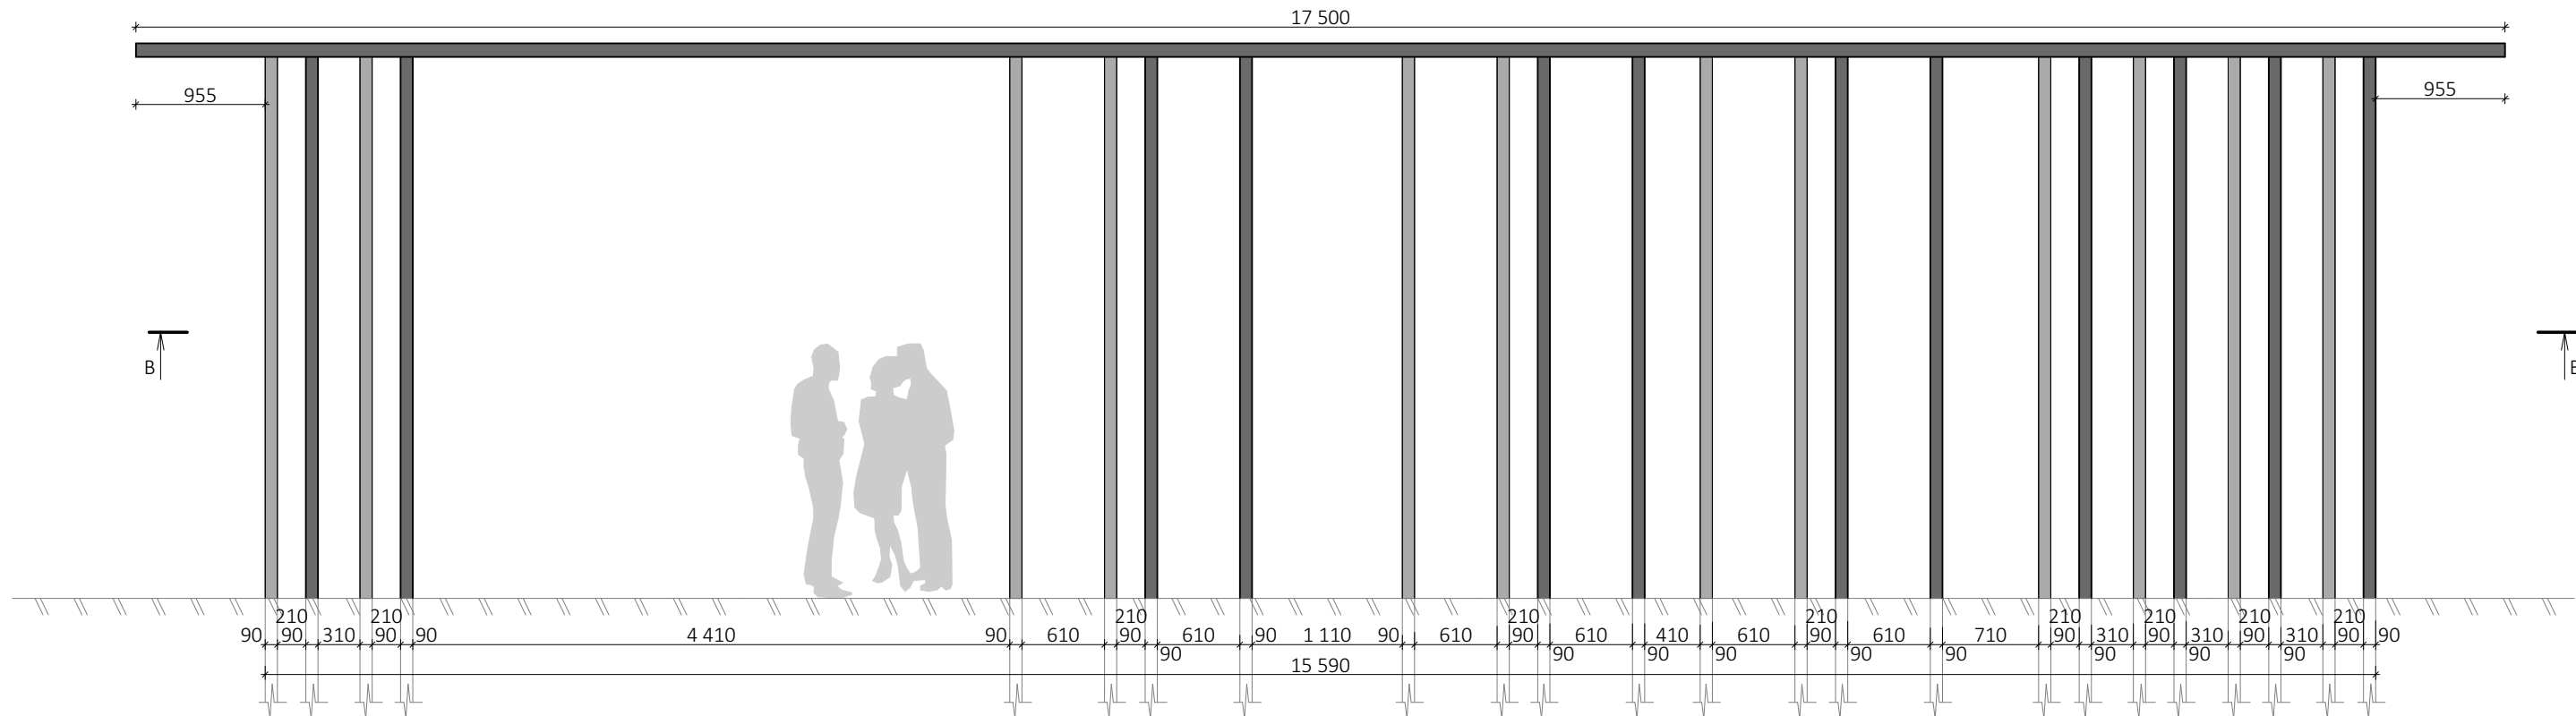


Арка - входная группа М 1:20

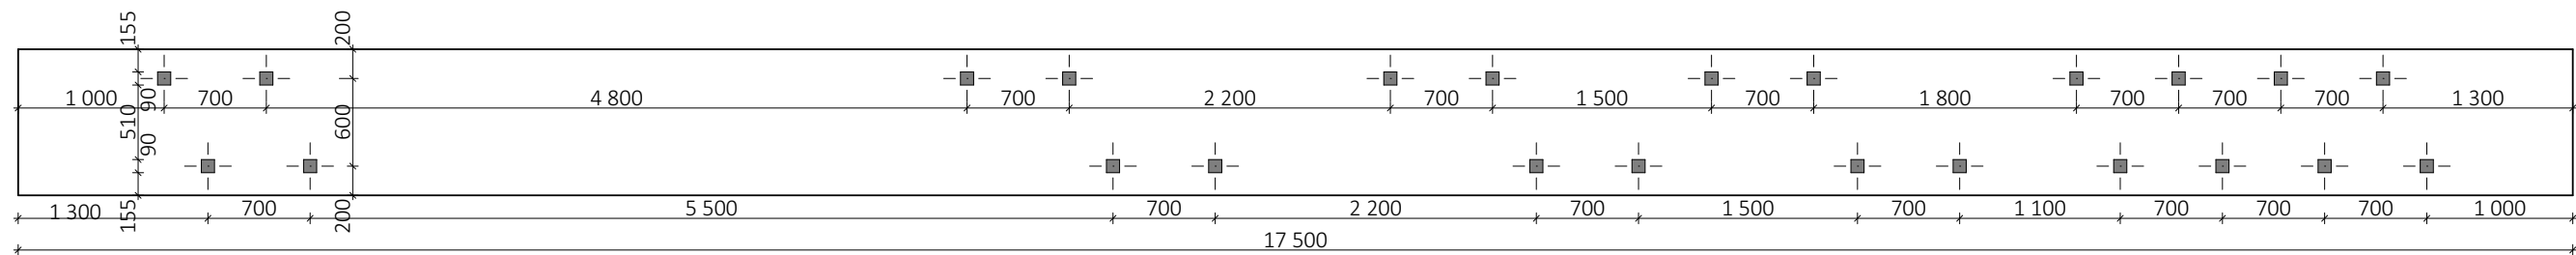

Б-Б

						Дизайн проекта благоустройства площадки по улице Пролетарская, р.п. Красные Баки			
						Нижегородская область, Краснобаковский р-он, п.г.т. Красные Баки			
Изм.	Кол.уч.	Лист	№Док	Подп.	Дата				
Разраб.		Николаев					Стадия	Лист	Листов
Проверил.		Николаев					ЭП	5	13
						Элементы благоустройства	ООО "Николаев С. Е."		
Н. контр.		Николаев							

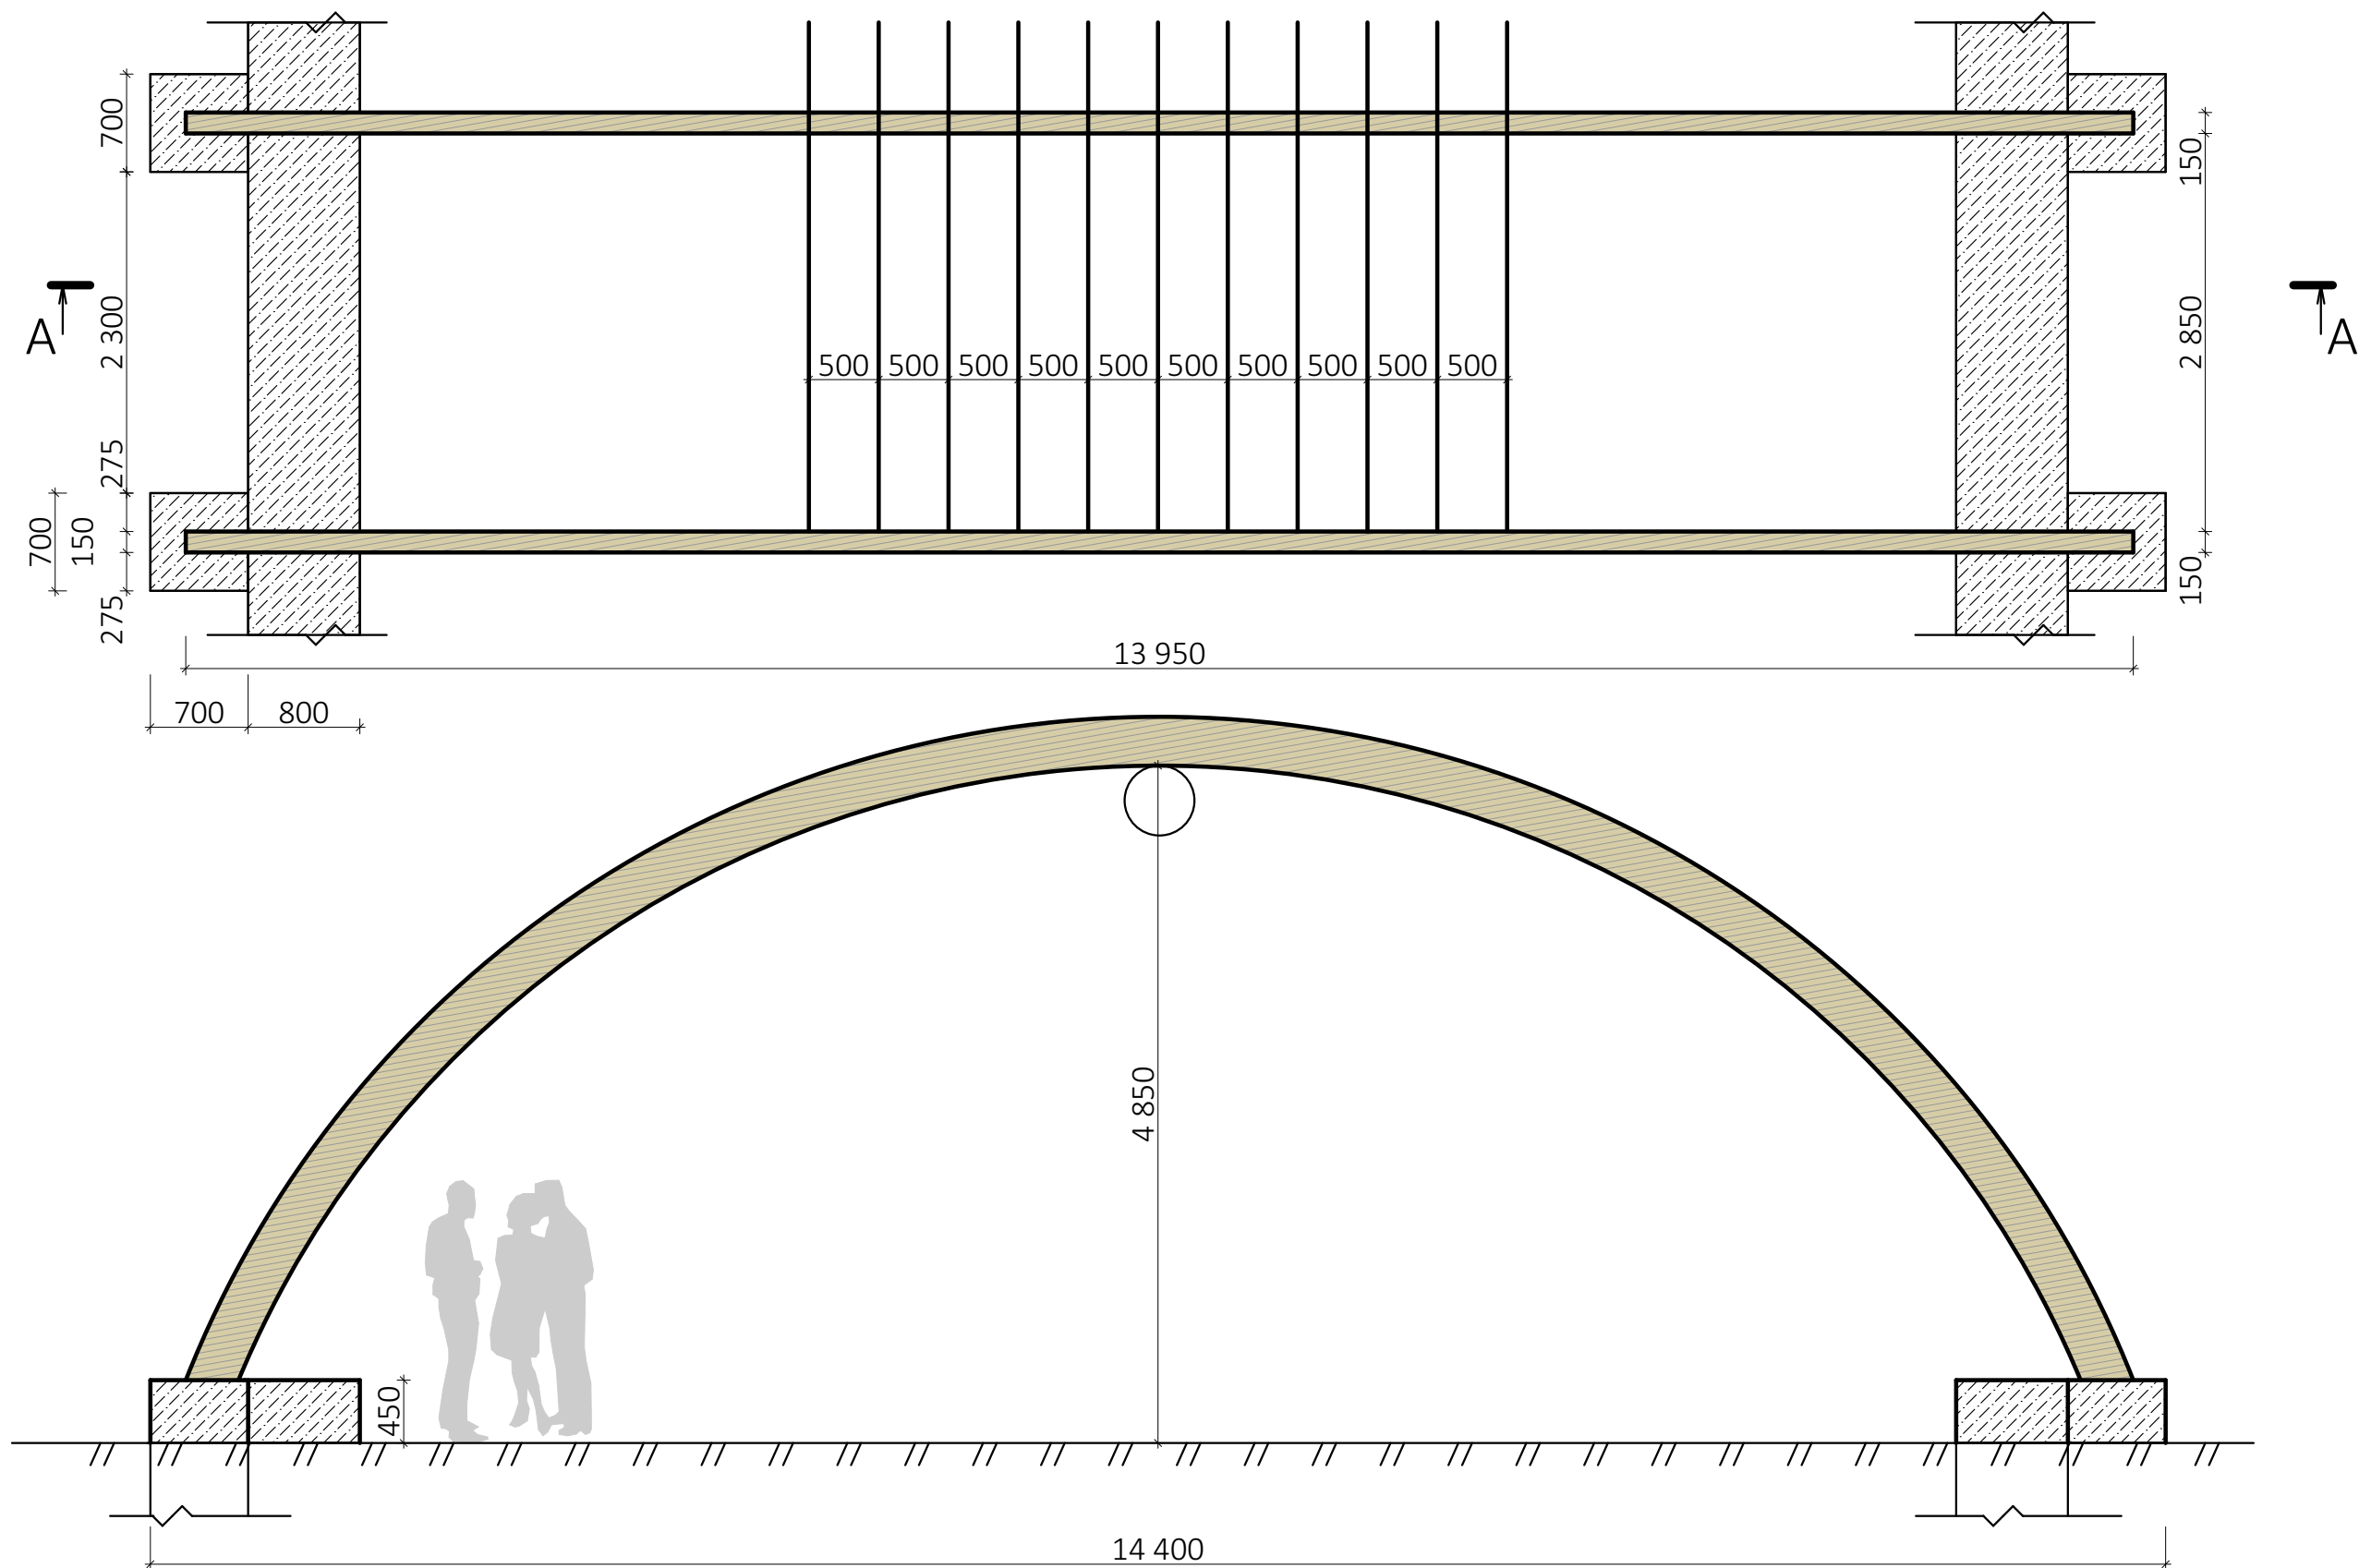

А-А
Арка М 1:50

						Дизайн проекта благоустройства площадки по улице Пролетарская, р.п. Красные Баки			
						Нижегородская область, Краснобаковский р-он, п.г.т. Красные Баки			
Изм.	Кол.уч.	Лист	№Док	Подп.	Дата		Стадия	Лист	Листов
Разраб.		Николаев					ЭП	6	13
Проверил.		Николаев				Элементы благоустройства	ООО "Николаев С. Е."		
Н. контр.		Николаев							

